


2階 大研修室

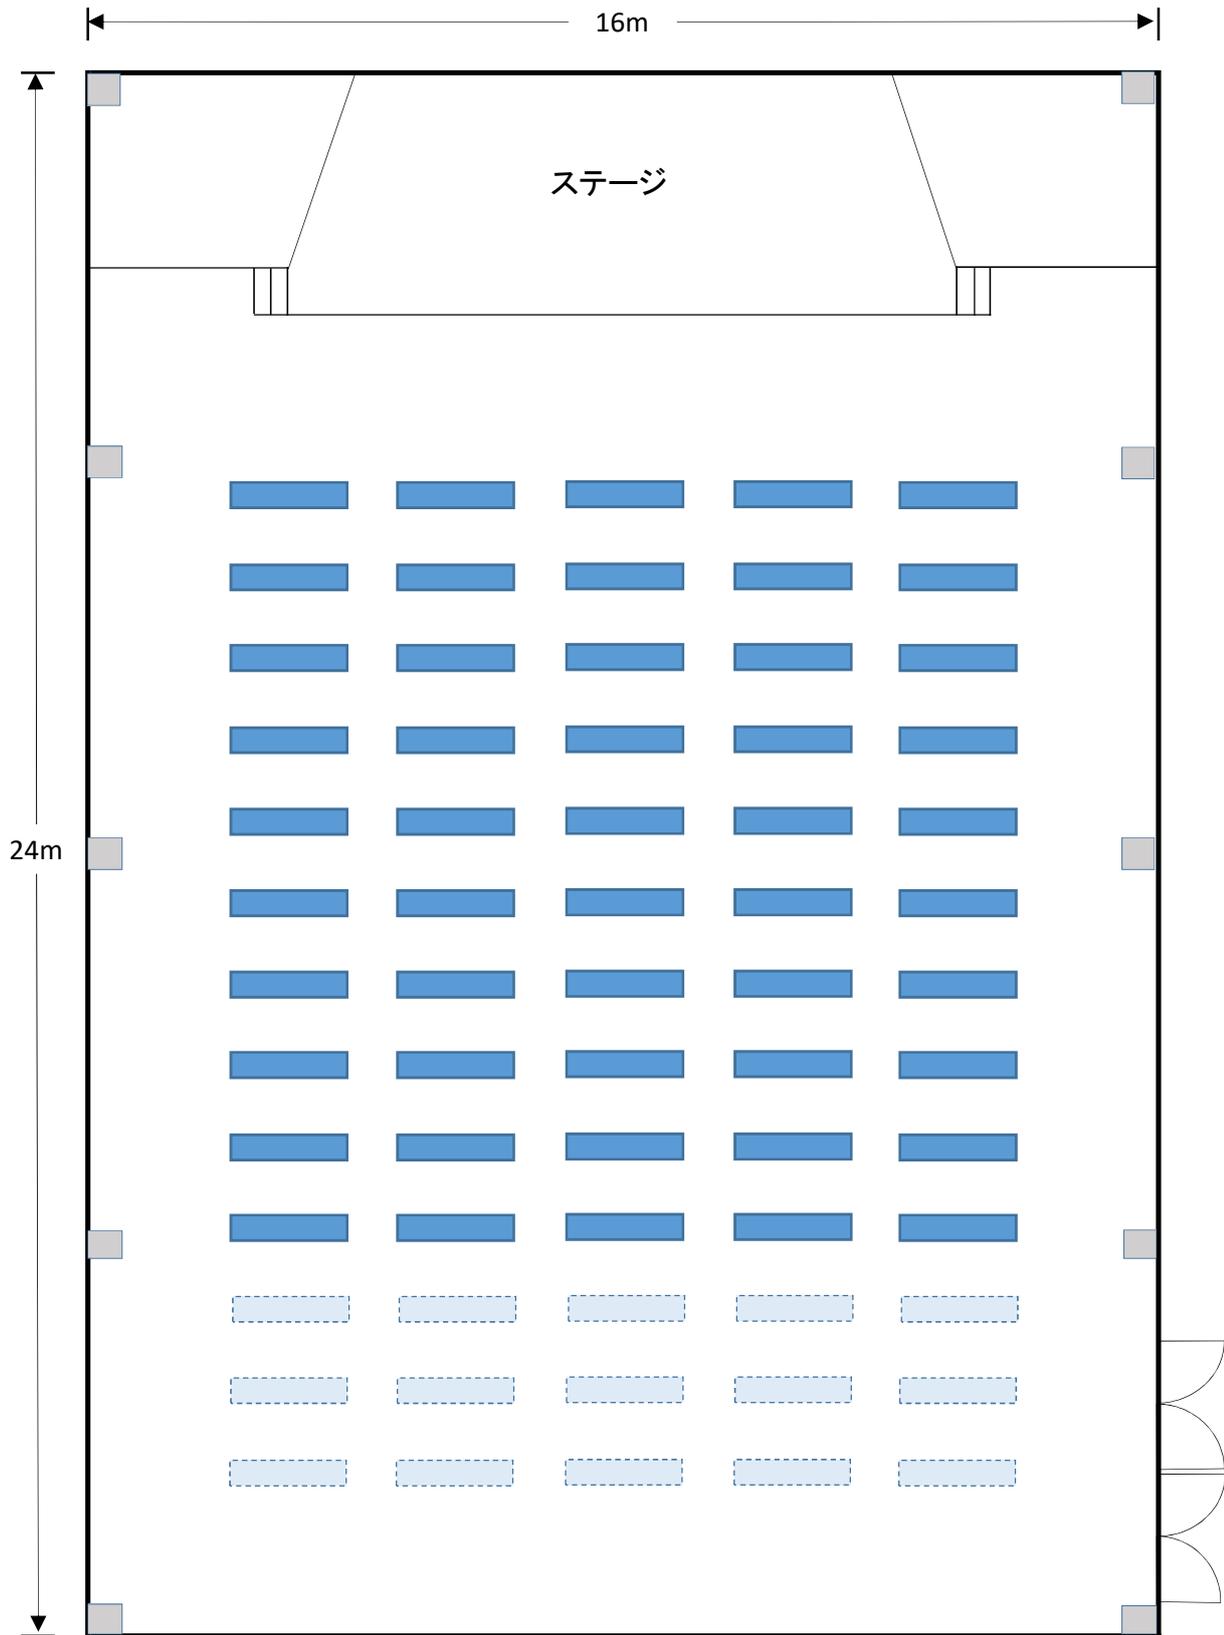

机 (1800×450) 常設50台 予備20台

マイクは4本まで使用できます。

※ 机等を移動させた場合、使用後は元の状態に戻してください。